TITLE

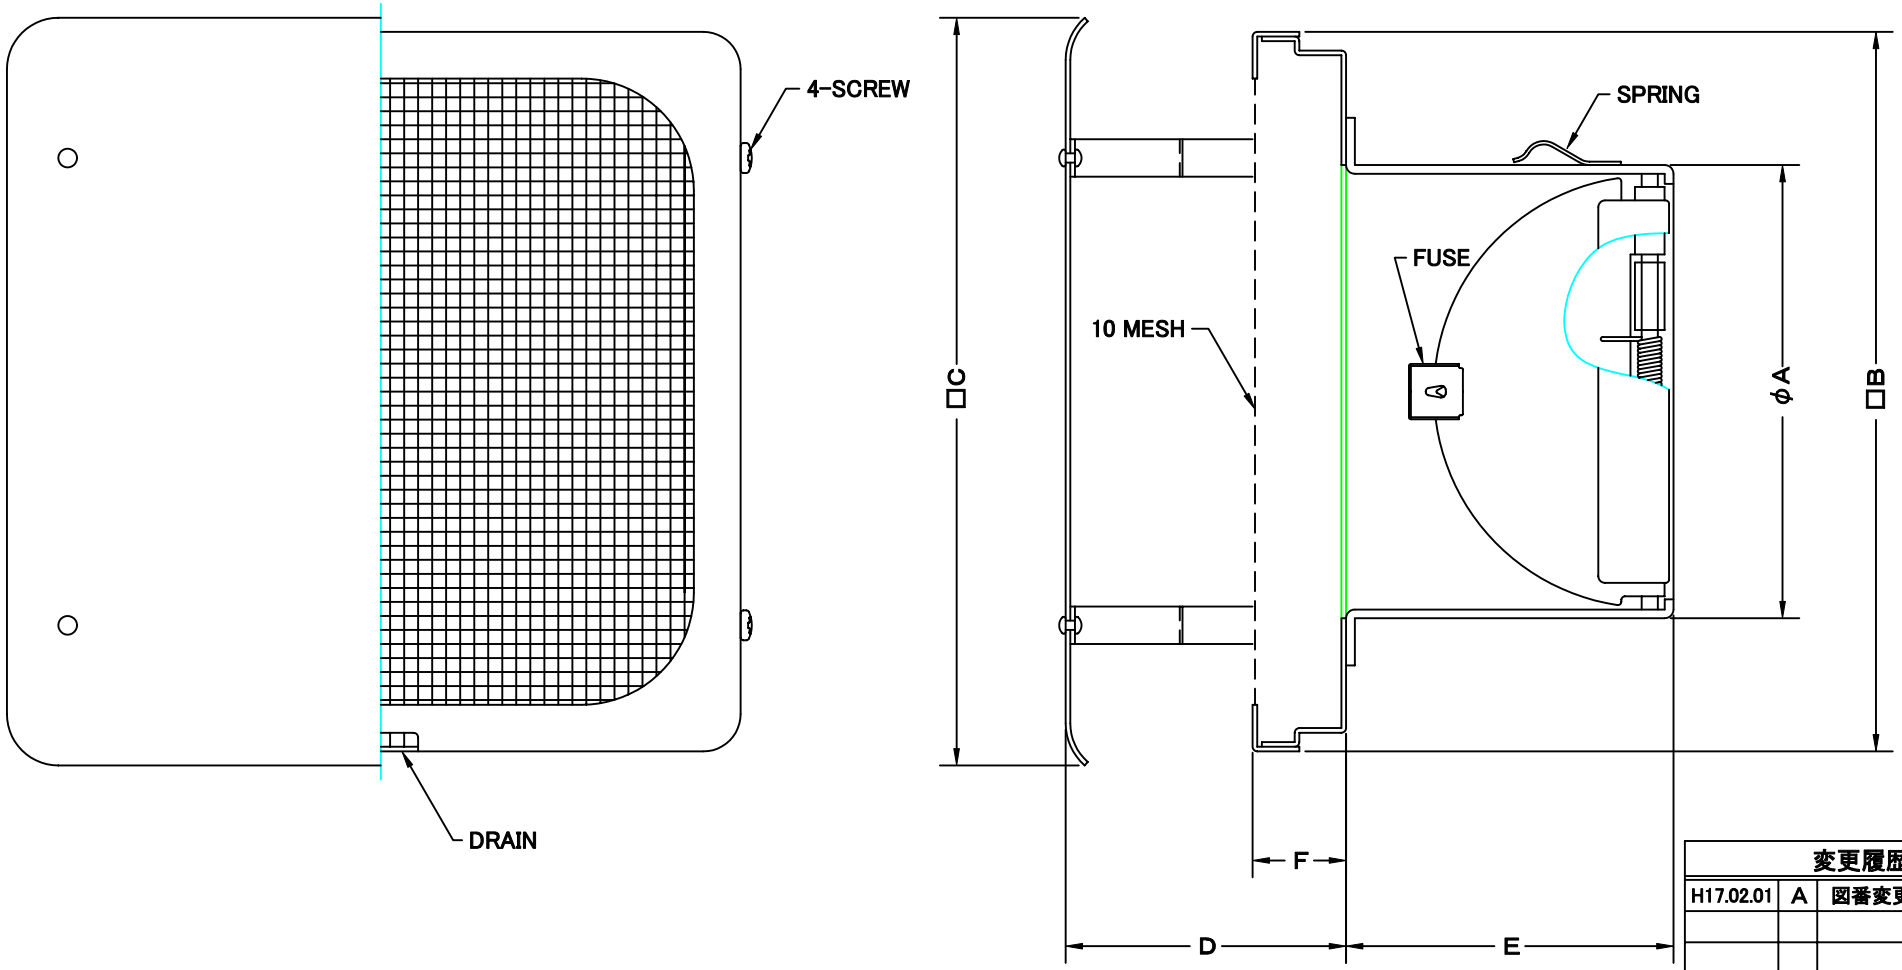

変更履歴		
H17.02.01	A	図番変更(316304)

材　質	ALUMINUM，1．0t（FD部：SUS 304，1．5t）
表面仕上	銀色アルマイト加工
図面名称	アルミ製FD付防風板付角金網型ベントキャップ（10メッシュ金網タイプ・BL認定品）
型式	KNBD－CBL

承認	検図	製図	設計	尺度	FREE	図番	BK053550A
		H．A		作成日			

SEIHO 西邦工業株式会社

SIZE	A	B	C	D	E	F	DUCT SIZE	Q'TTY
KNBD 100CBL	97	155	160	60	70	20	#4(φ100)	
KNBD 125CBL	122	204	210	70	86	20	#5(φ125)	
KNBD 150CBL	147	204	210	70	100	20	#6(φ150)	